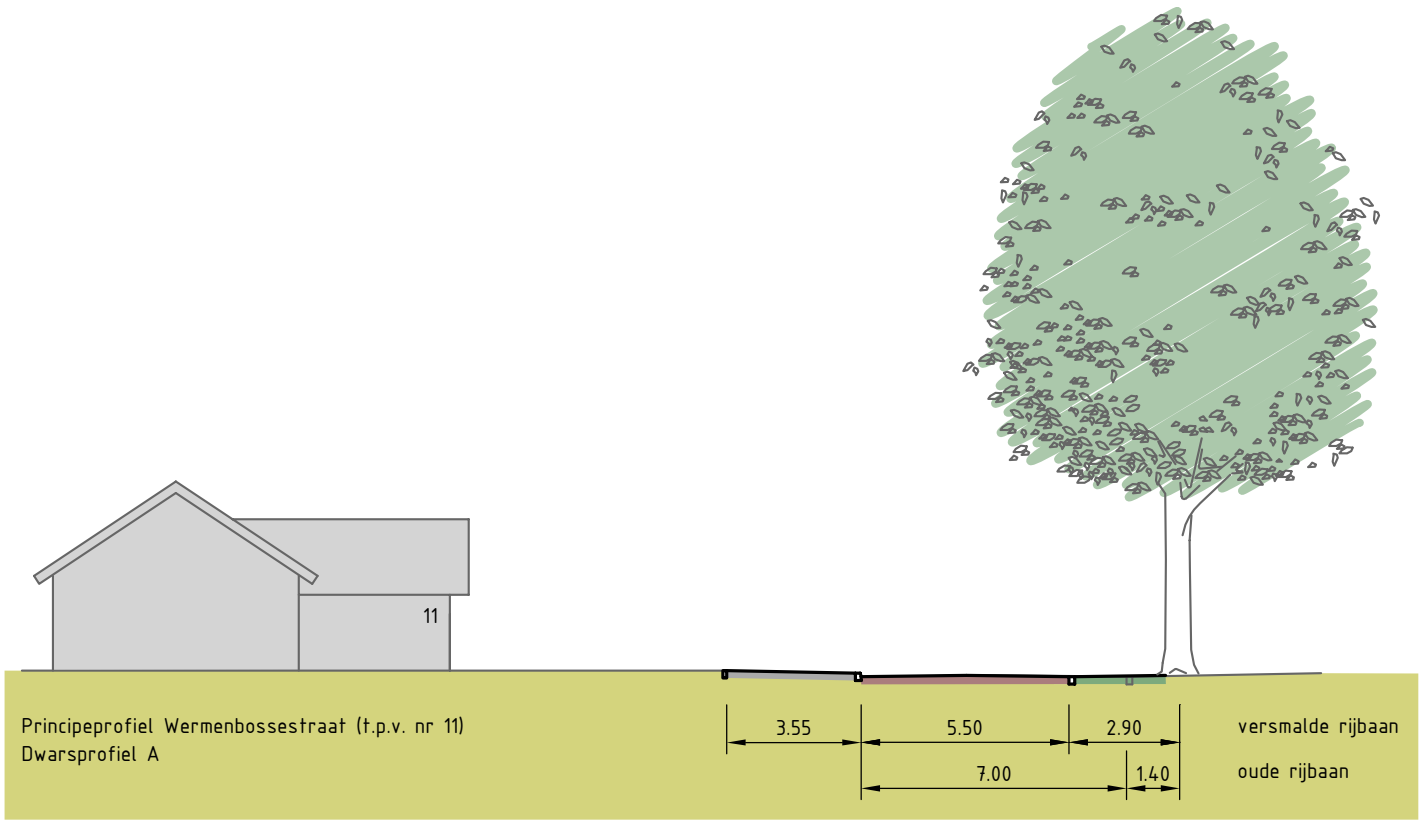

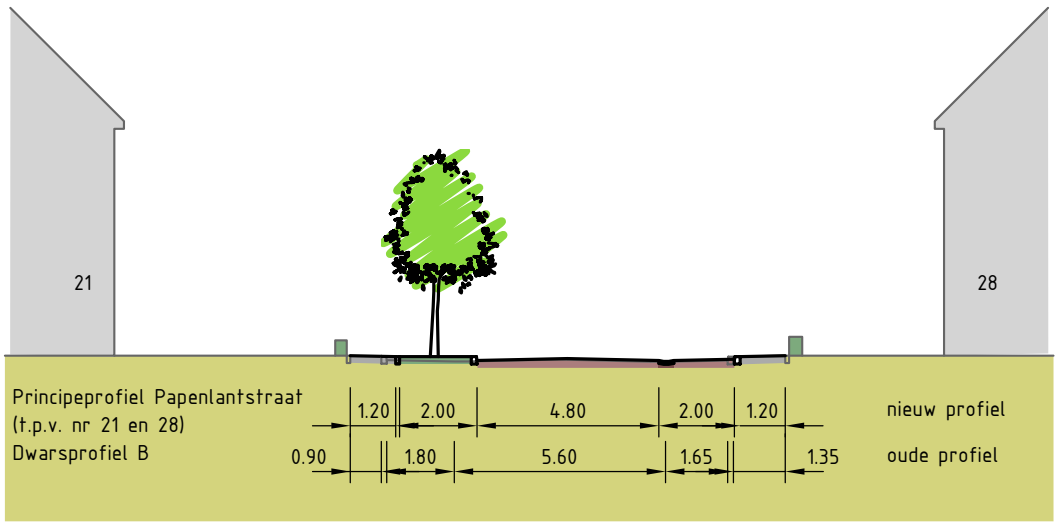

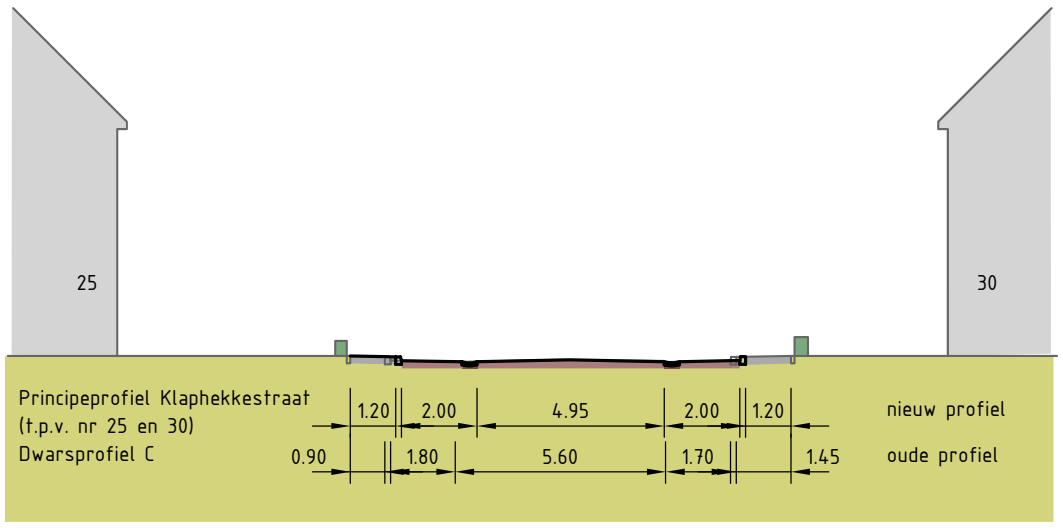

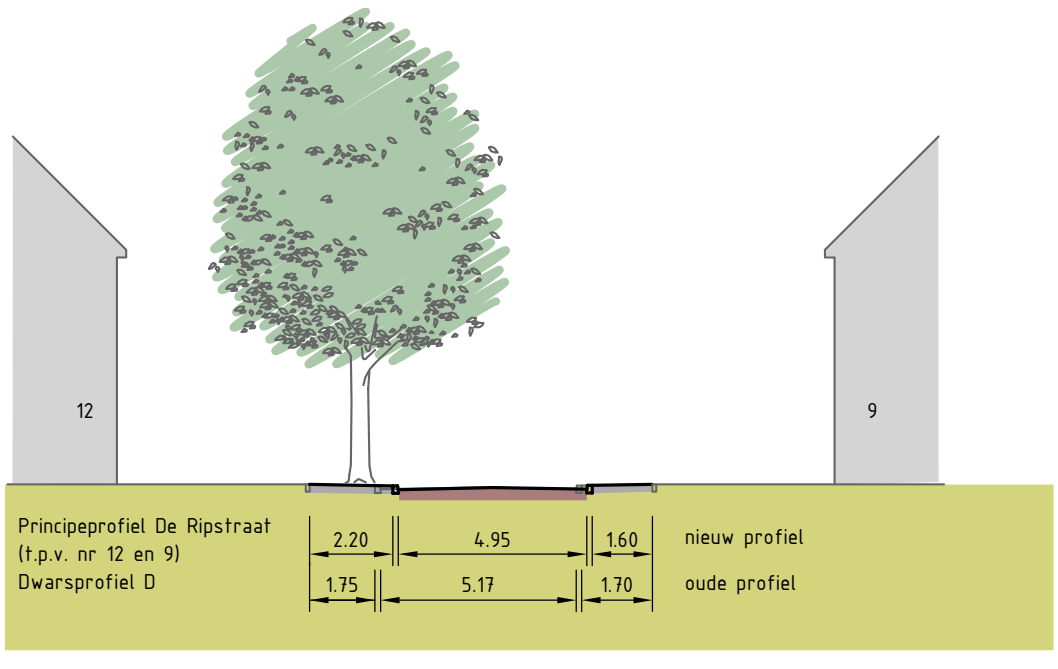

gemeente Goirle

't Ven Noord
Inrichting straten
Dwarsprofielen
schaal 1:200 (A3)
d.d. 05-07-2019
versie 1.0 definitief

Movares